


OSIEDLE SAMI SWOI DOBRZYKOWICE

UL. BRYLANTOWA 7D - / II PIĘTRO/ MIESZKANIE M9- 55m²

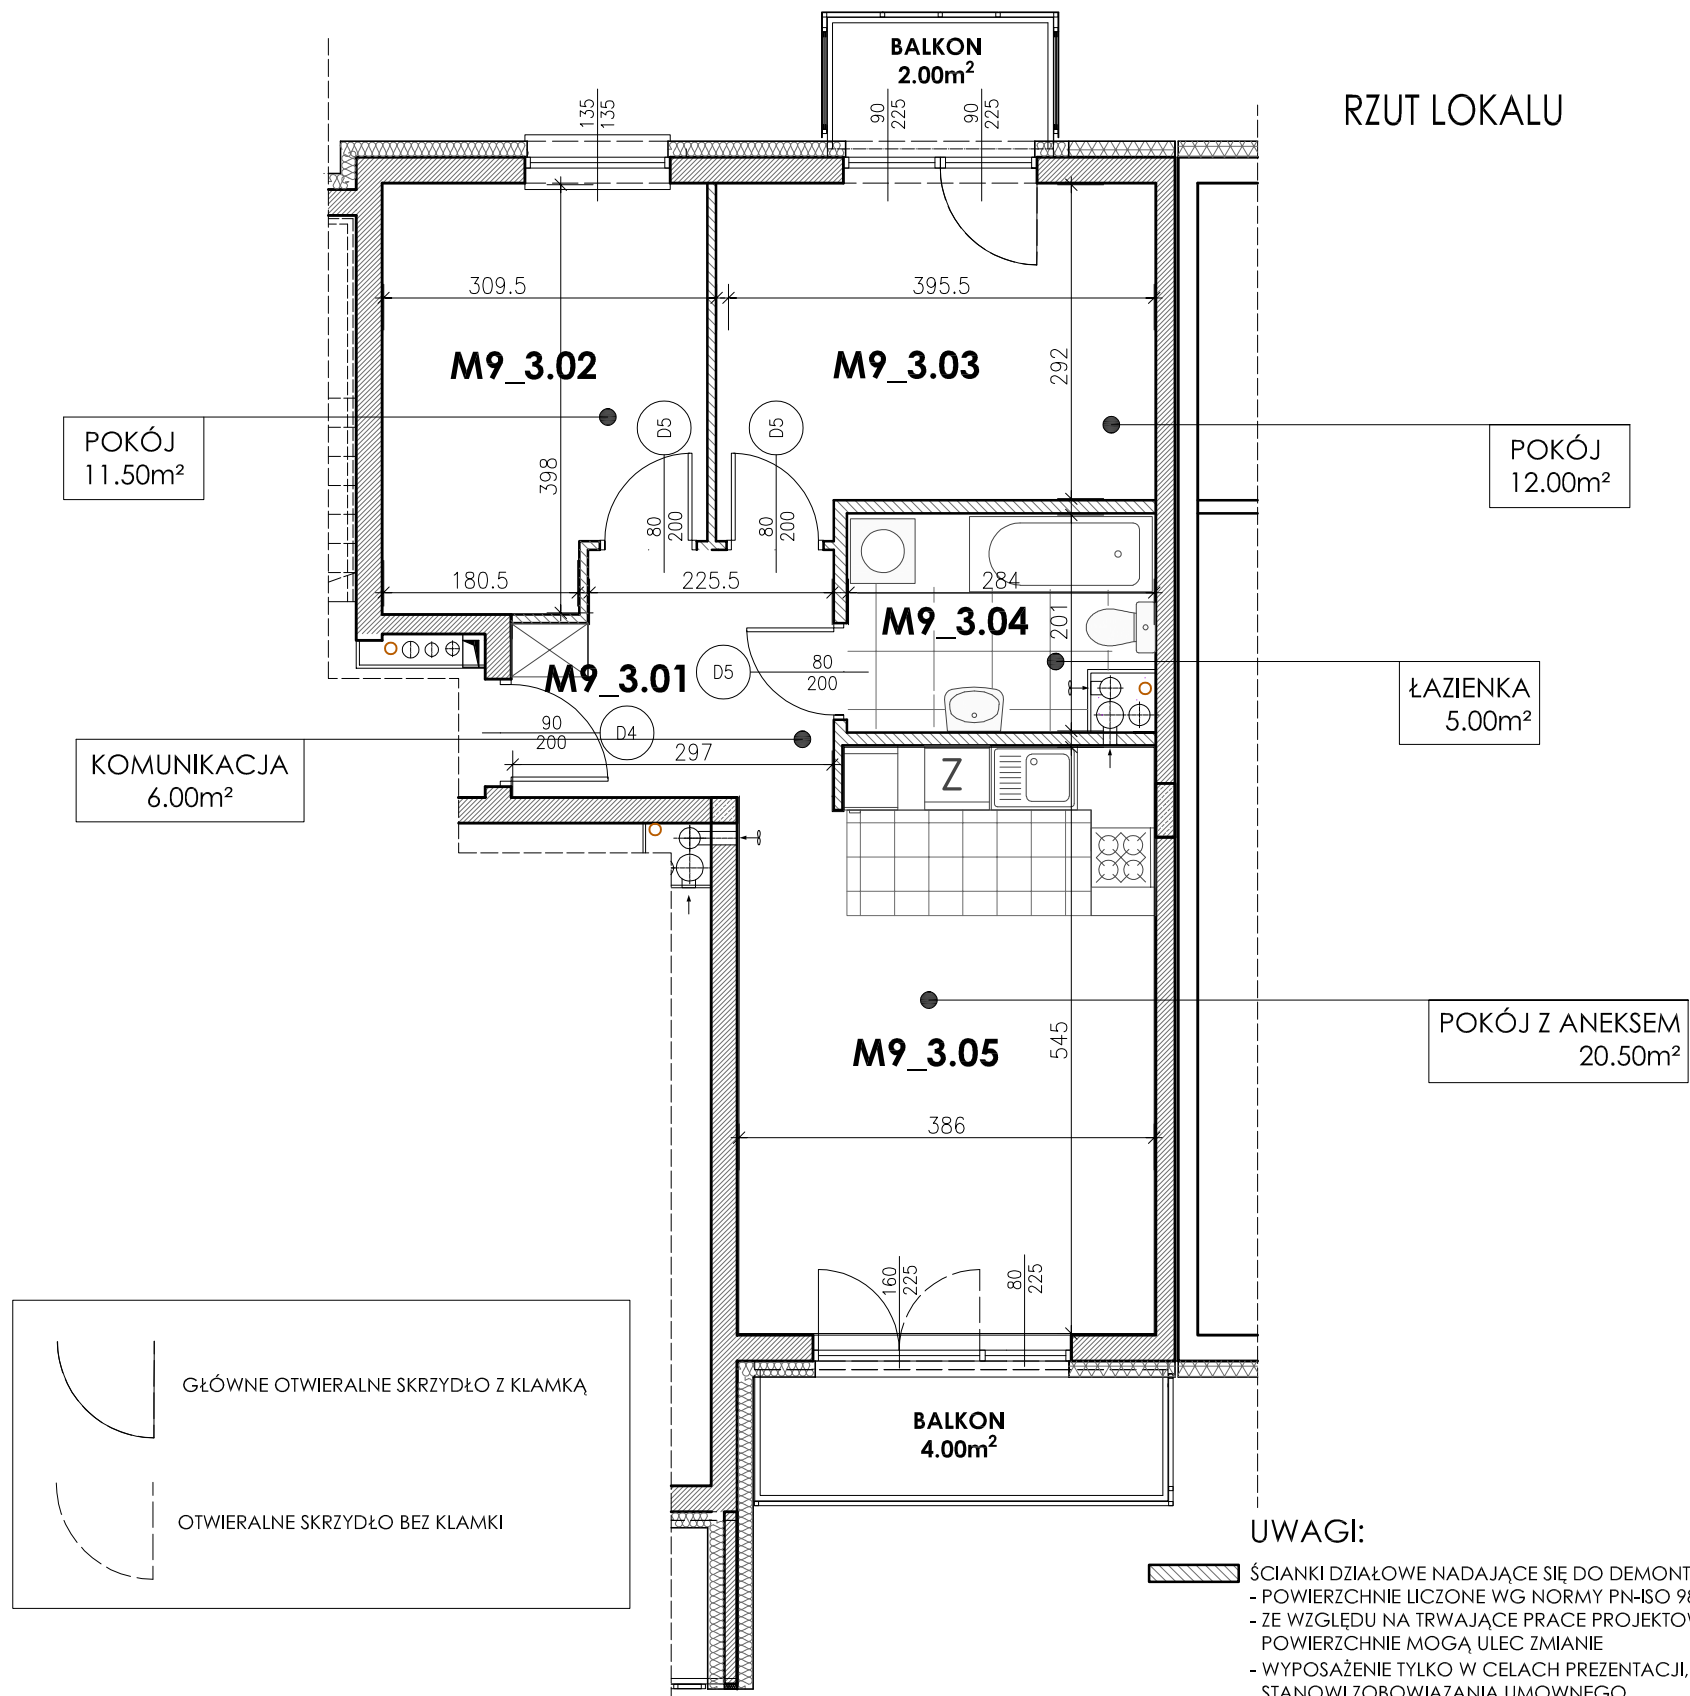


PROJEKT ZAGOSPODAROWANIA TERENU



- LEGENDA:**
- LOKAL USŁUGOWY
 - BUDYNEK MIESZKALNY
 - BUDYNEK NA PZT
 - OGRÓDEK
 - TERENY ZIELONE
 - WIATA ŚMIETNIKOWA
 - MIEJSCA POSTOJOWE
 - PLAC ZABAW
 - DOJŚCIE I DOJAZD DO BUDYNKÓW
 - DROGI PUBLICZNE
 - WJAZD NA OSIEDLE

RZUT KONDYGNACJI

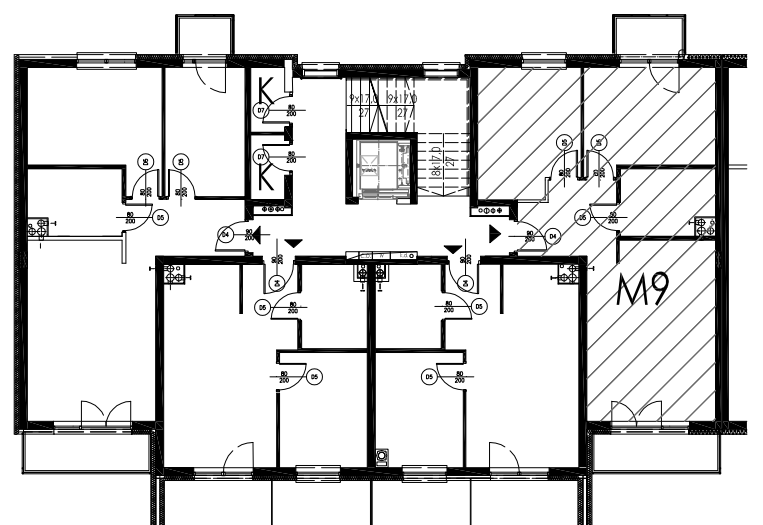

Niniejsze opracowanie stanowi dzieło autorskie i jest własnością firmy DPI MALACHIT, podlega ochronie zgodnie z ustawą z dnia 04.02.1994 o prawie autorskim i prawach pokrewnych



ul. Stanisława Piłata 18, WROCŁAW
tel. (071) 326-74-90
tel. kom. 509-30-70-64