


# OSIEDLE SAMI SWOI DOBRZYKOWICE

## UL. BRYLANTOWA 7D - / II PIĘTRO/ MIESZKANIE M12- 54m<sup>2</sup>

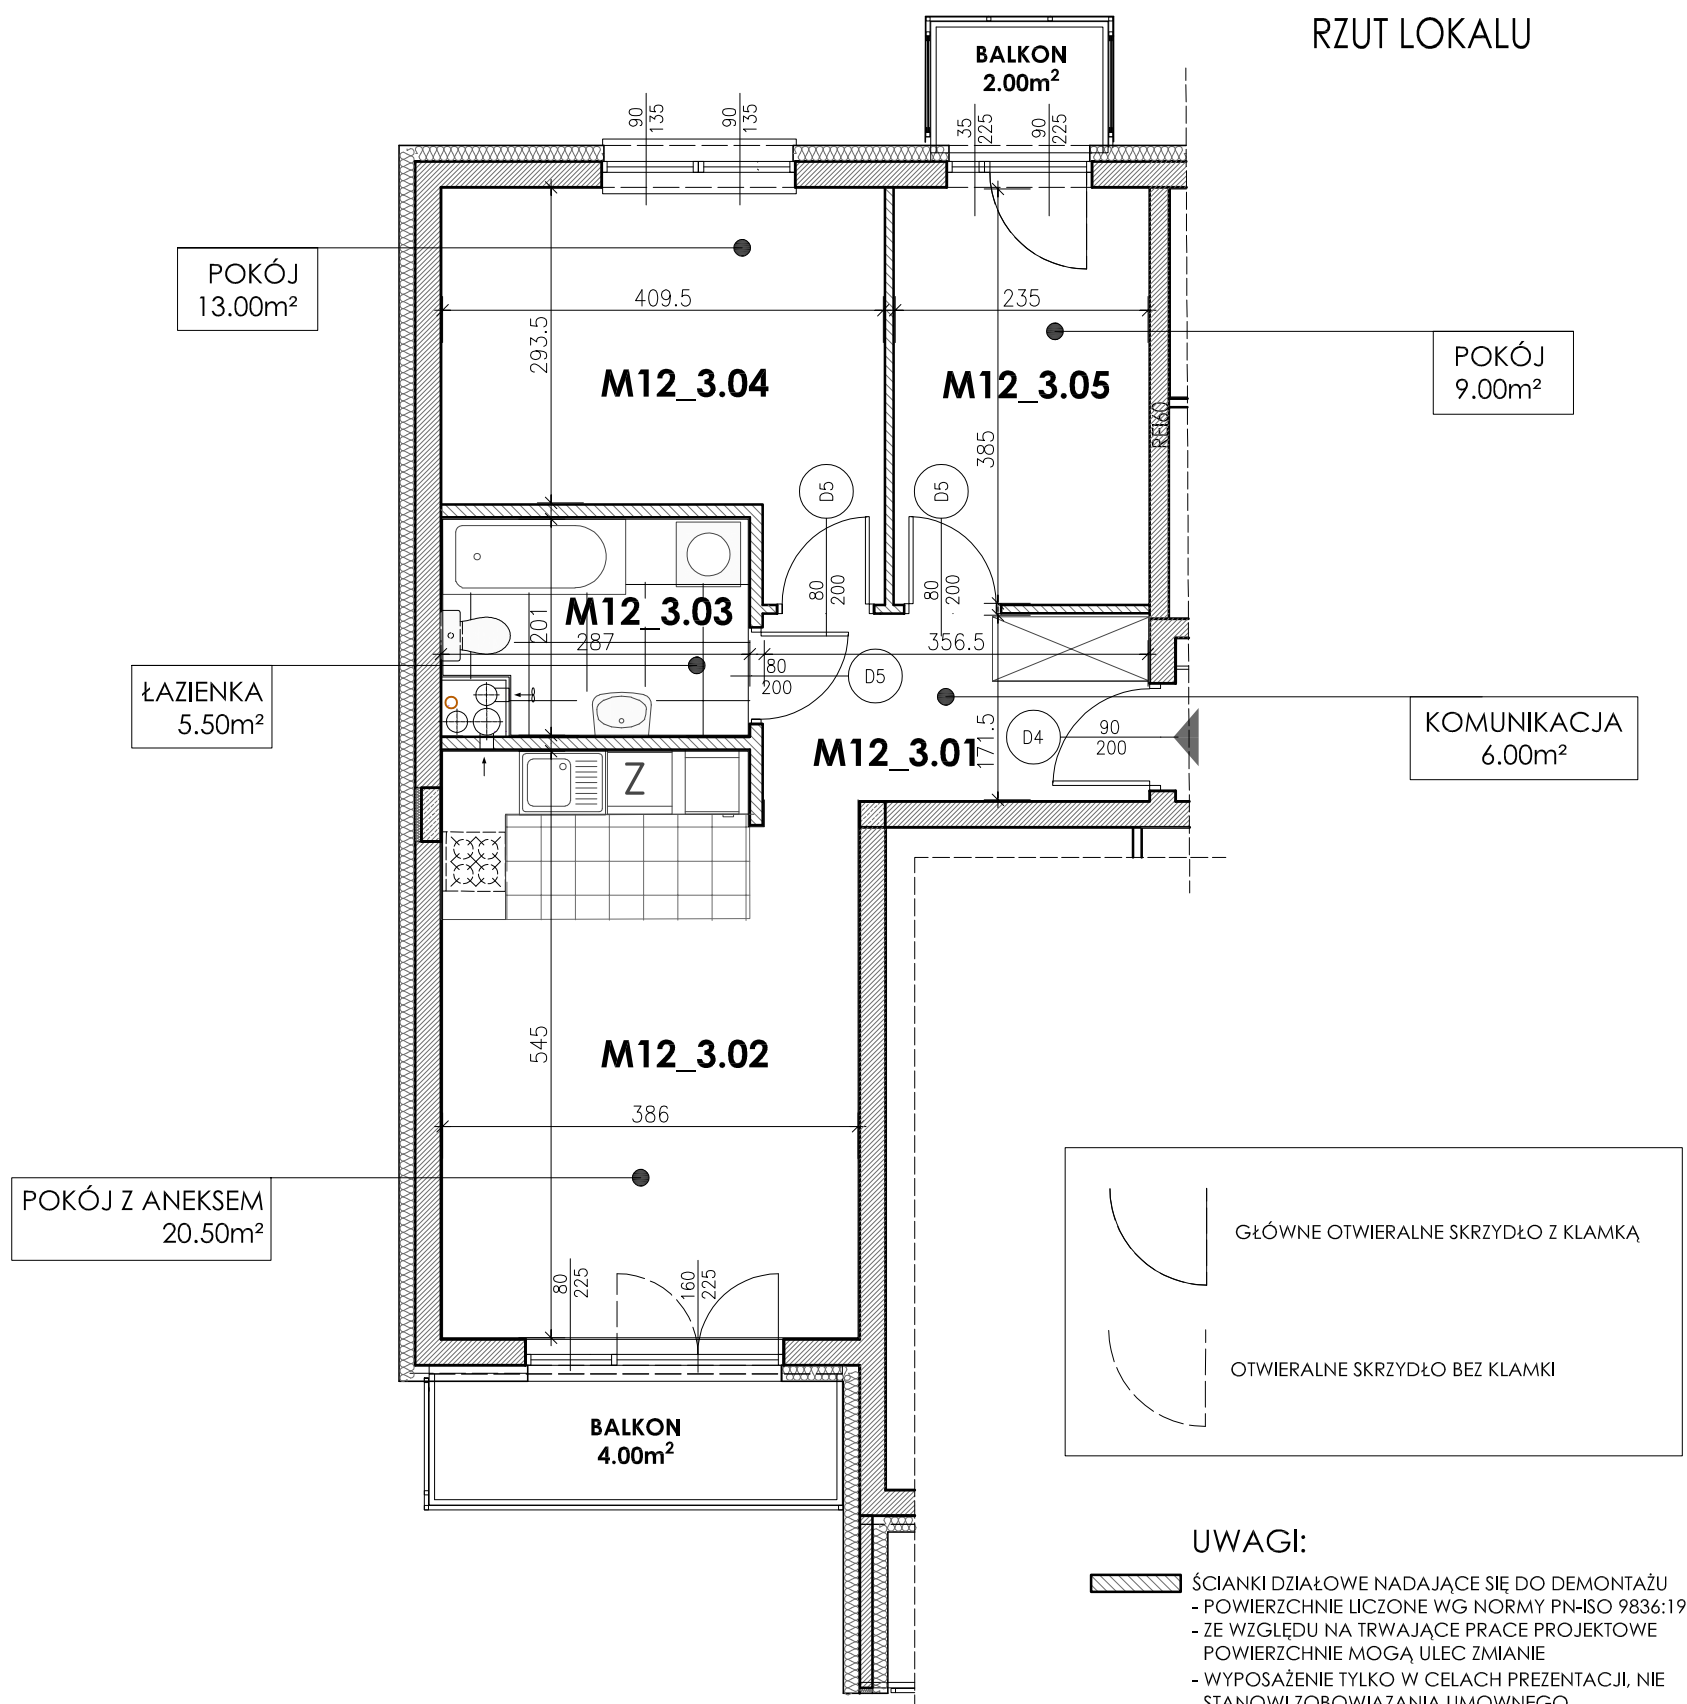


PROJEKT ZAGOSPODAROWANIA TERENU



LEGENDA:

- LOKAL USŁUGOWY
- BUDYNEK MIESZKALNY
- BUDYNEK NA PZT
- OGRÓDEK
- TERENY ZIELONE
- WIATA ŚMIETNIKOWA
- MIEJSCA POSTOJOWE
- PLAC ZABAW
- DOJŚCIE I DOJAZD DO BUDYNKÓW
- DROGI PUBLICZNE
- WJAZD NA OSIEDLE

RZUT KONDYGNACJI

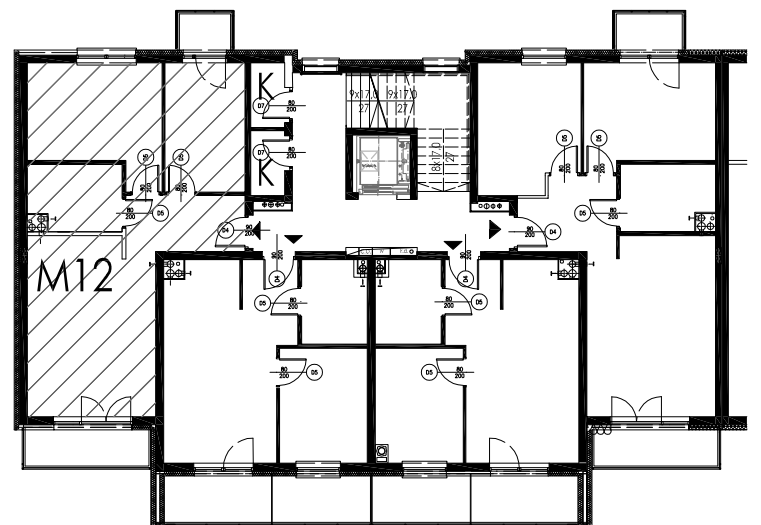

Niniejsze opracowanie stanowi dzieło autorskie i jest własnością firmy DPI MALACHIT, podlega ochronie zgodnie z ustawą z dnia 04.02.1994 o prawie autorskim i prawach pokrewnych

**MALACHIT**®

ul. Stanisława Piłata 18, WROCŁAW  
tel. (071) 326-74-90  
tel. kom. 509-30-70-64