


# OSIEDLE SAMI SWOI DOBRZYKOWICE

## UL. BRYLANTOWA 7C - / I PIĘTRO/ MIESZKANIE M5- 55m<sup>2</sup>

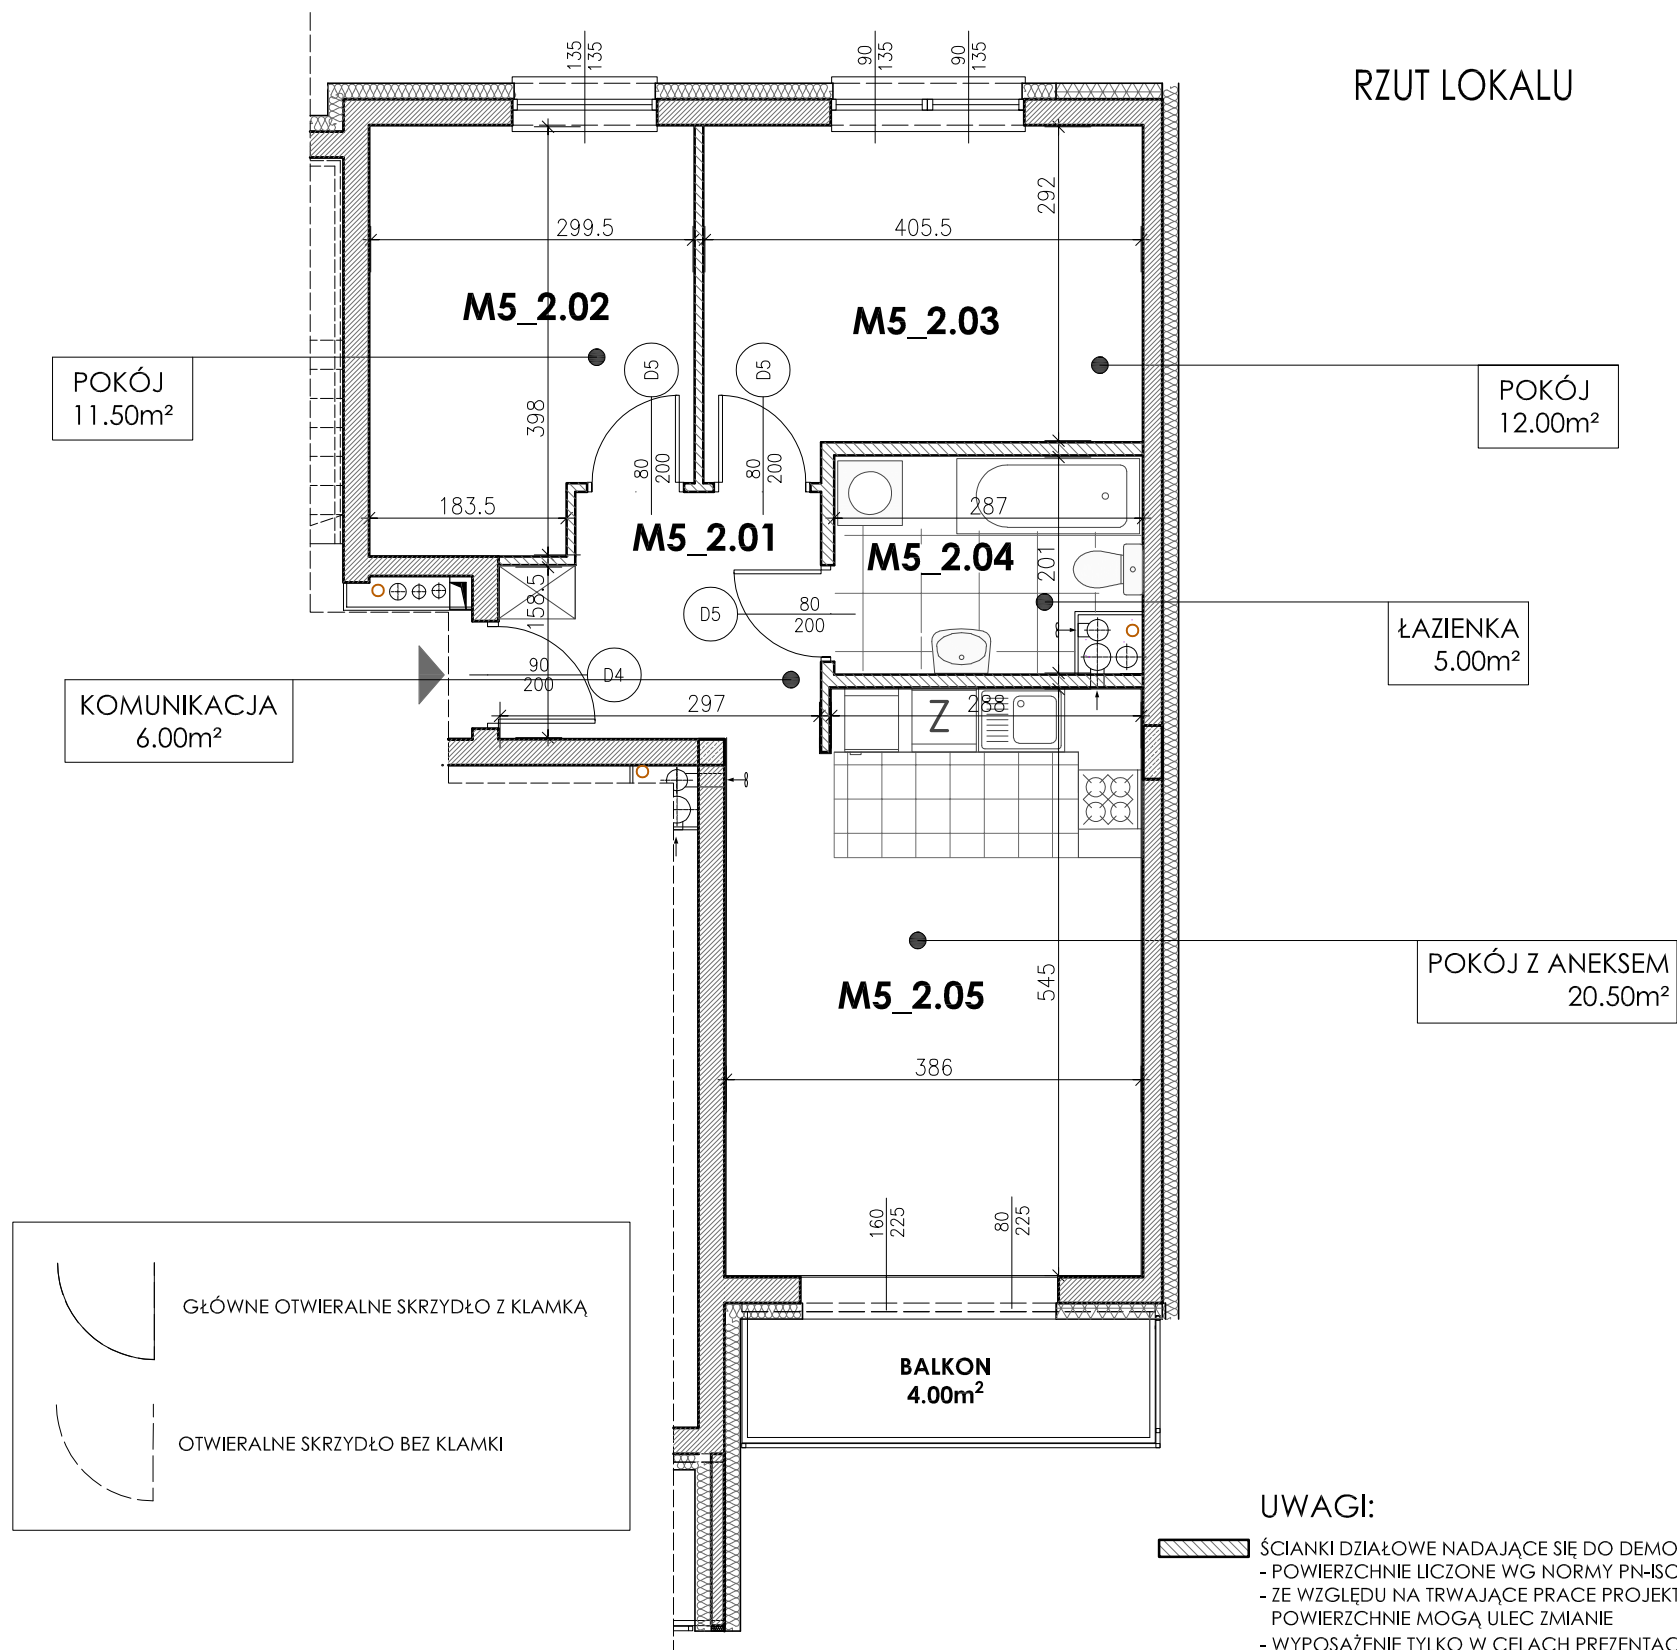

### UWAGI:

- ŚCIANKI DZIAŁOWE NADAJĄCE SIĘ DO DEMONTAŻU
- POWIERZCHNIE LICZONE WG NORMY PN-ISO 9836:1997;
- ZE WZGLĘDU NA TRWAJĄCE PRACE PROJEKTOWE POWIERZCHNIE MOGĄ ULEC ZMIANIE
- WYPOSAŻENIE TYLKO W CELACH PREZENTACJI, NIE STANOWI ZOBOWIĄZANIA UMOWNEGO


### PROJEKT ZAGOSPODAROWANIA TERENU



### LEGENDA:

- LOKAL USŁUGOWY
- BUDYNEK MIESZKALNY
- BUDYNEK NA PZT
- OGRÓDEK
- TERENY ZIELONE
- WIATA ŚMIETNIKOWA
- MIJSCA POSTOJOWE
- PLAC ZABAW
- DOJŚCIE I DOJAZD DO BUDYNKÓW
- DROGI PUBLICZNE
- WJAZD NA OSIEDLE

### RZUT KONDYGNACJI

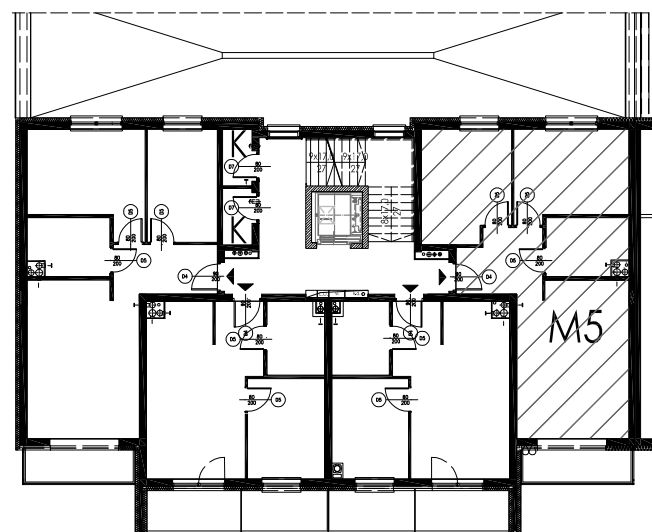

*Niniejsze opracowanie stanowi dzieło autorskie i jest własnością firmy DPI MALACHIT, podlega ochronie zgodnie z ustawą z dnia 04.02.1994 o prawie autorskim i prawach pokrewnych*

**MALACHIT**

ul. Stanisława Piłata 18, WROCŁAW  
tel. (071) 326-74-90  
tel. kom. 509-30-70-64