


OSIEDLE SAMI SWOI DOBRZYKOWICE

UL. BRYLANTOWA 7B - / II PIĘTRO/ MIESZKANIE M9- 35m²

RZUT LOKALU

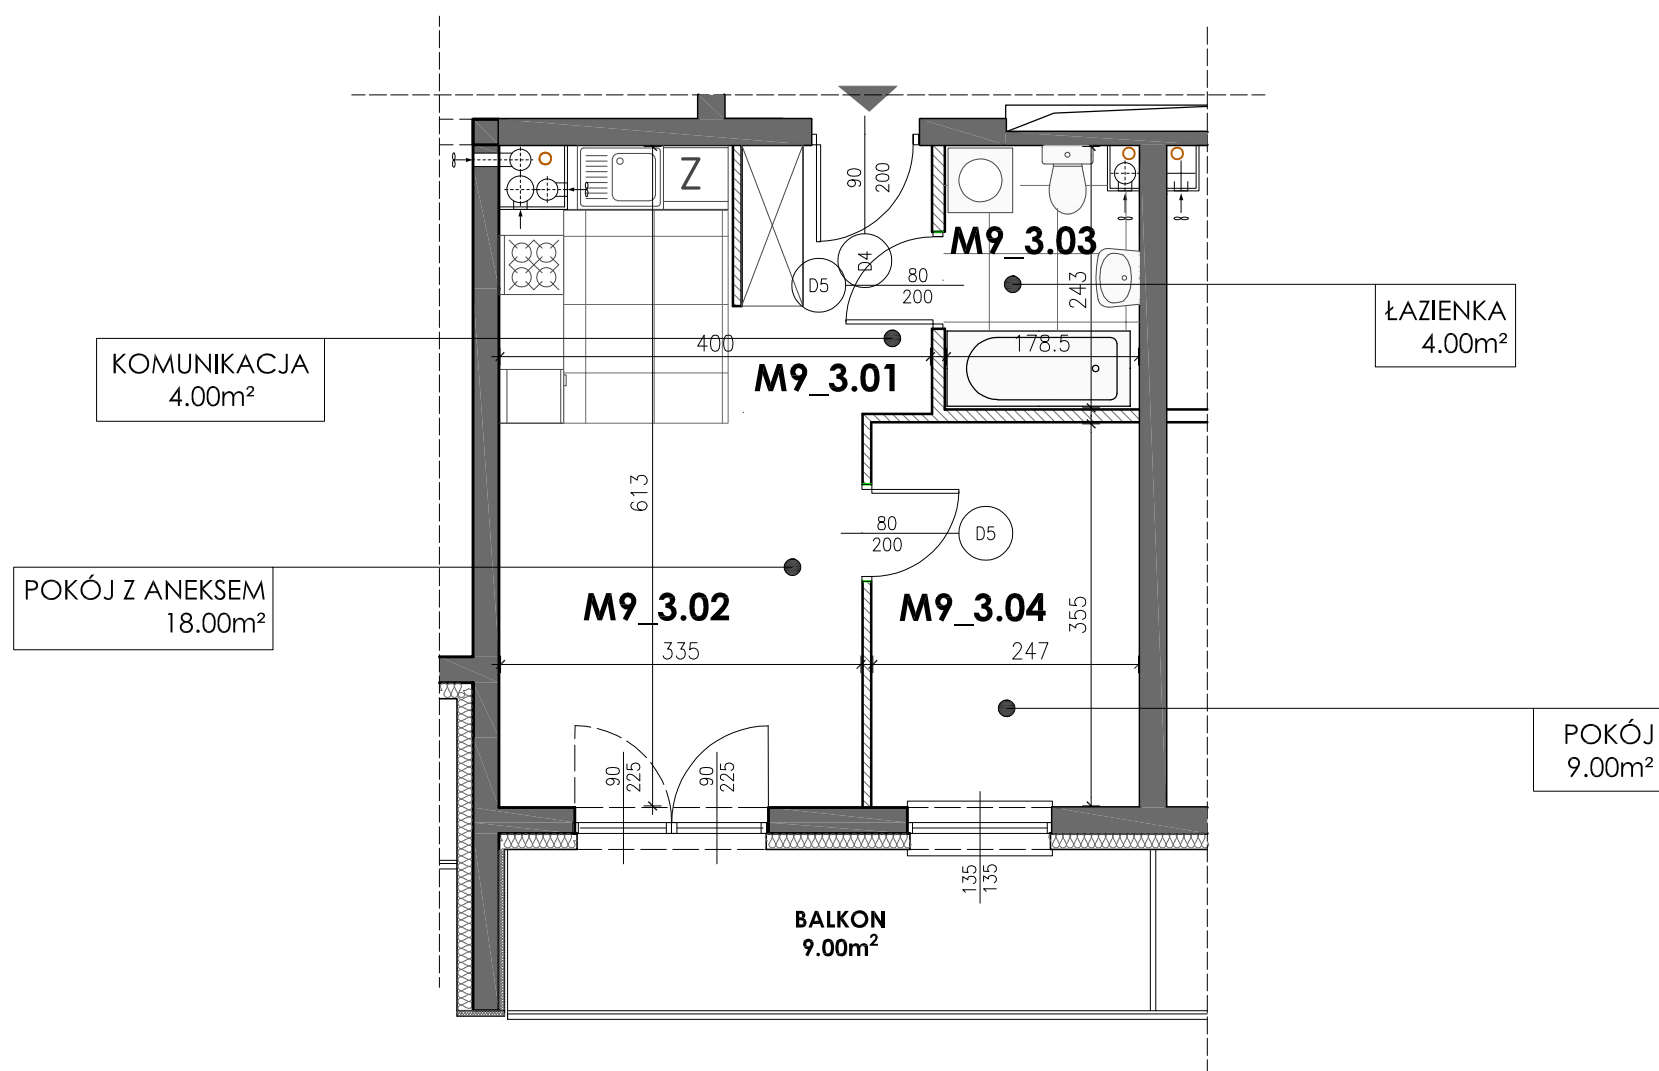

UWAGI:

- ŚCIANKI DZIAŁOWE NADAJĄCE SIĘ DO DEMONTAŻU
- POWIERZCHNIE LICZONE WG NORMY PN-ISO 9836:1997;
- ZE WZGLĘDU NA TRWAJĄCE PRACE PROJEKTOWE POWIERZCHNIE MOGĄ ULEC ZMIANIE
- WYPOSAŻENIE TYLKO W CELACH PREZENTACJI, NIE STANOWI ZOBOWIĄZANIA UMOWNEGO


PROJEKT ZAGOSPODAROWANIA TERENU



LEGENDA:

- LOKAL USŁUGOWY
- BUDYNEK MIESZKALNY
- BUDYNEK NA PZT
- OGRÓDEK
- TERENY ZIELONE
- WIATA ŚMIETNIKOWA
- MIEJSCA POSTOJOWE
- PLAC ZABAW
- DOJŚCIE I DOJAZD DO BUDYNKÓW
- DROGI PUBLICZNE
- WJAZD NA OSIEDLE

RZUT KONDYGNACJI

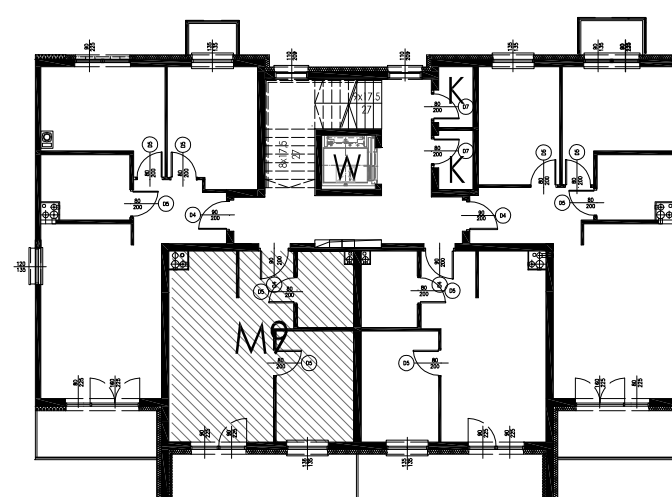

Niniejsze opracowanie stanowi dzieło autorskie i jest własnością firmy DPI MALACHIT, podlega ochronie zgodnie z ustawą z dnia 04.02.1994 o prawie autorskim i prawach pokrewnych

MALACHIT

ul. Stanisława Piłata 18, WROCŁAW
tel. (071) 326-74-90
tel. kom. 509-30-70-64