
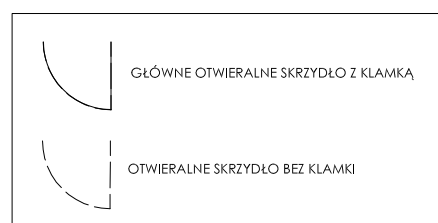


OSIEDLE SAMI SWOI DOBRZYKOWICE

UL. BRYLANTOWA 7A - / PARTER/ MIESZKANIE M1- 58m²

RZUT LOKALU

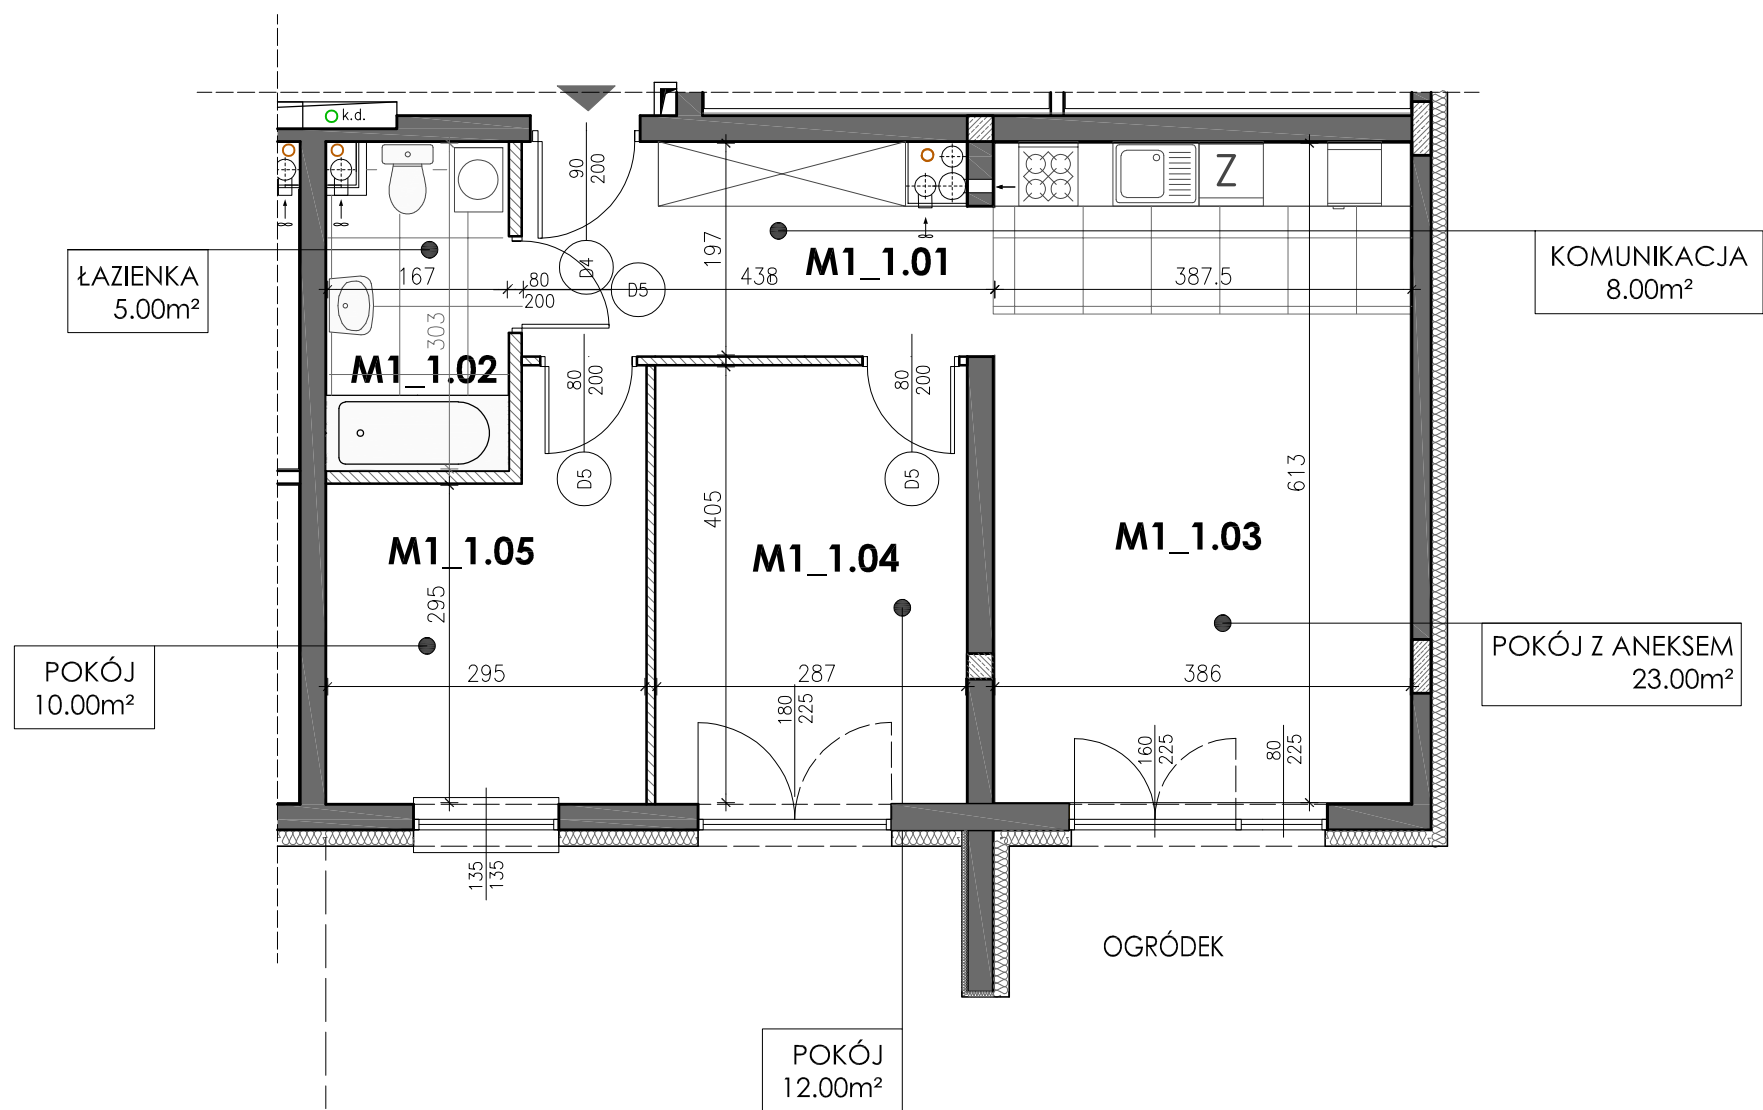


UWAGI:

- ŚCIANKI DZIAŁOWE NADAJĄCE SIĘ DO DEMONTAŻU
- POWIERZCHNIE LICZONE WG NORMY PN-ISO 9836:1997;
- ZE WZGLĘDU NA TRWAJĄCE PRACE PROJEKTOWE POWIERZCHNIE MOGĄ ULEC ZMIANIE
- WYPOSAŻENIE TYLKO W CELACH PREZENTACJI, NIE STANOWI ZOBOWIĄZANIA UMOWNEGO

PROJEKT ZAGOSPODAROWANIA TERENU



RZUT KONDYGNACJI

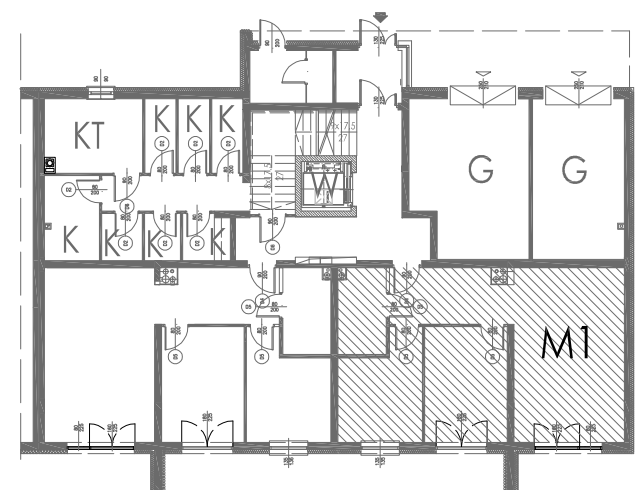

Niniejsze opracowanie stanowi dzieło autorskie i jest własnością firmy DPI MALACHIT, podlega ochronie zgodnie z ustawą z dnia 04.02.1994 o prawie autorskim i prawach pokrewnych



ul. Stanisława Piłata 18, WROCŁAW
tel. (071) 326-74-90
tel. kom. 509-30-70-64